




VUE EN PLAN
Echelle : 1/50

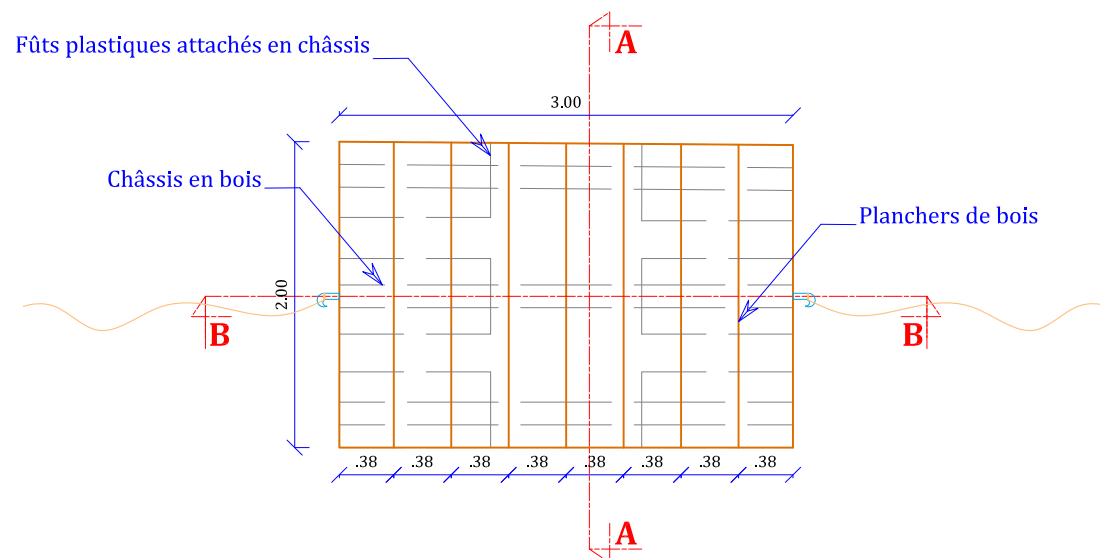

COUPE AA
Echelle : 1/50

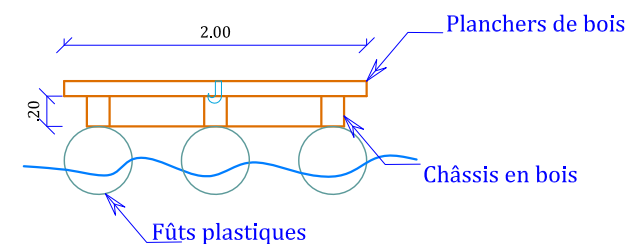


COUPE BB
Echelle : 1/50

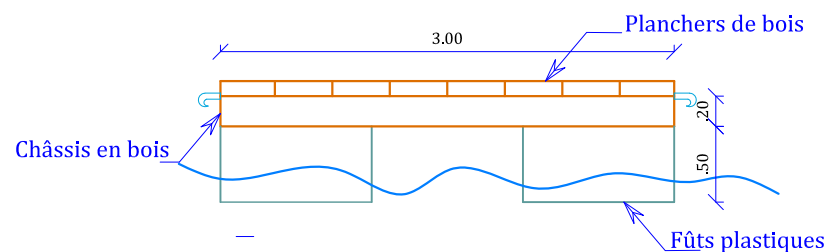



AFAFI NORD		REOUVERTURE DU CHENAL ANDRANGAZAHA		
	AOUT 2022	BAC	VUE EN PLAN et COUPE	
		Echelle: 1/50	N°	APS


COUPE TRANSVERSALE
Echelle : 1/100

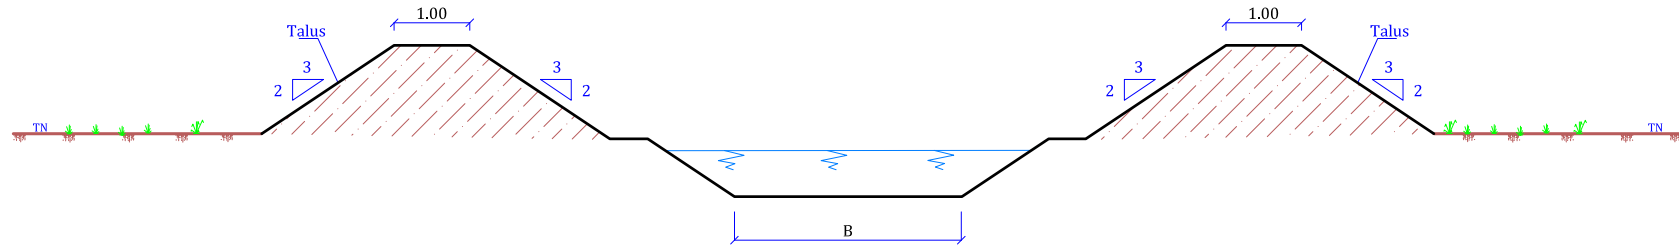


COUPE TRANSVERSALE
Echelle : 1/100

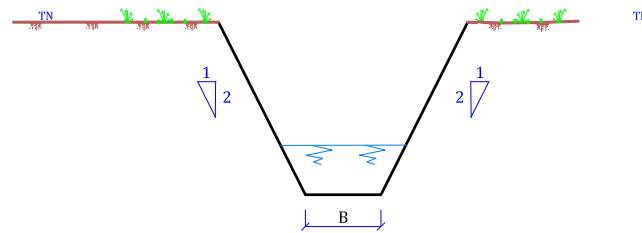


AFAFI NORD		REOUVERTURE DU CHENAL ANDRANGAZAHA		
	AOUT 2022	PLAN TYPE CANAL EN TERRE	COUPE TRANSVERSALE	
		Echelle: 1/100	N°	APS

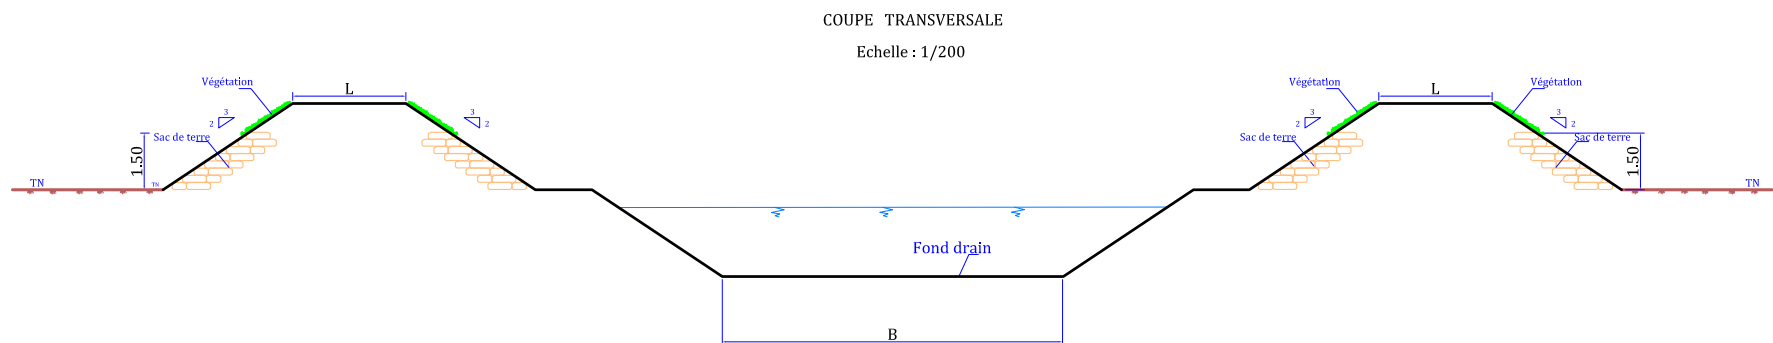



AFAFI NORD		REOUVERTURE DU CHENAL ANDRANGAZAHA		
	AOUT 2022	PLAN PROTECTION	COUPE TRANSVERSALE	
		Echelle: 1/200	N°	APS

VUE EN PLAN
Echelle : 1/50

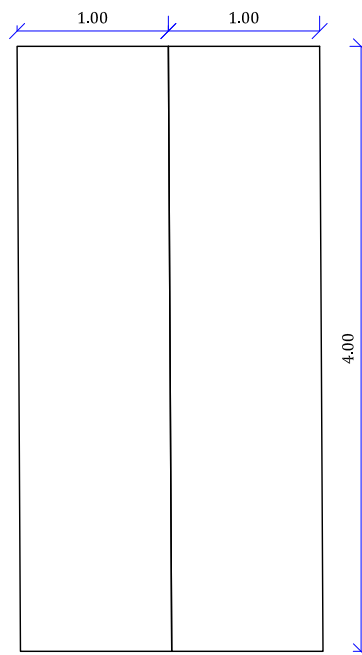


COUPE LONGITUDINALE
Echelle : 1/50

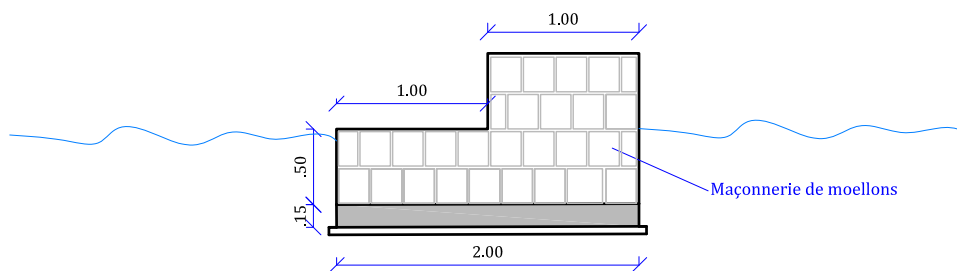



AFAFI NORD		REOUVERTURE DU CHENAL ANDRANGAZAHA		
	AOUT 2022	EMBARCADAIRE		VUE EN PLAN & COUPE TRANSVERSALE
		Echelle: 1/50		N° APS

COUPE LONGITUDINALE AA
Echelle 1/50

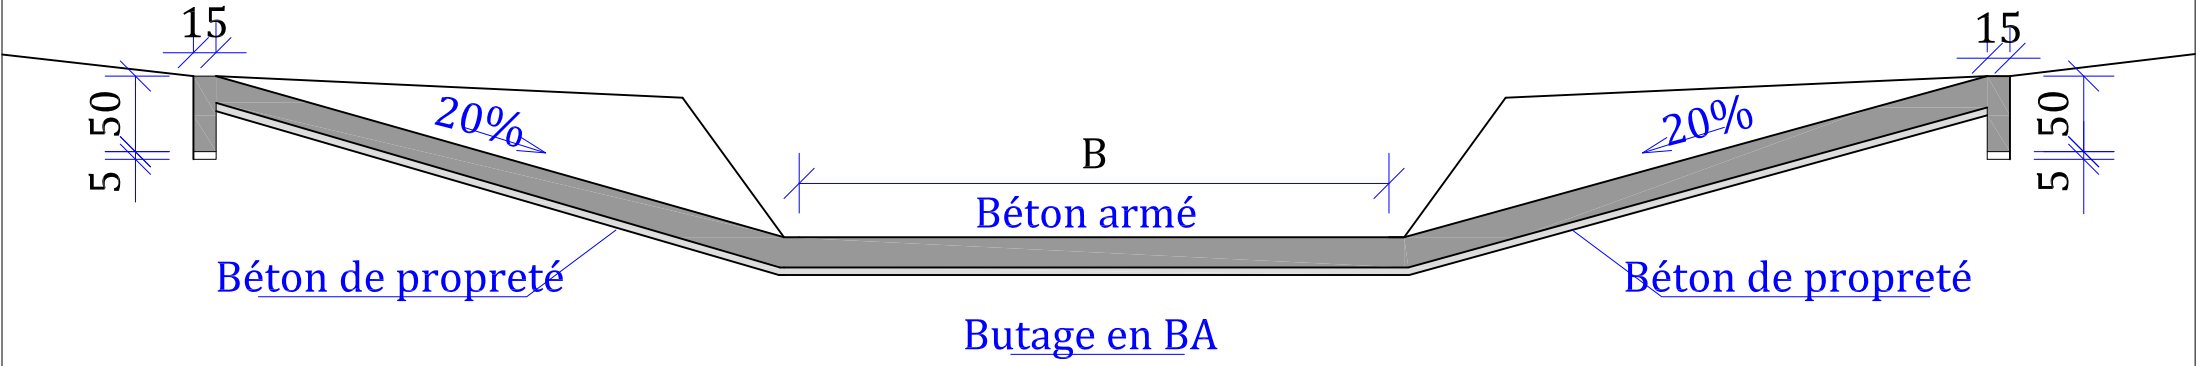


VUE EN PLAN
Echelle 1/50

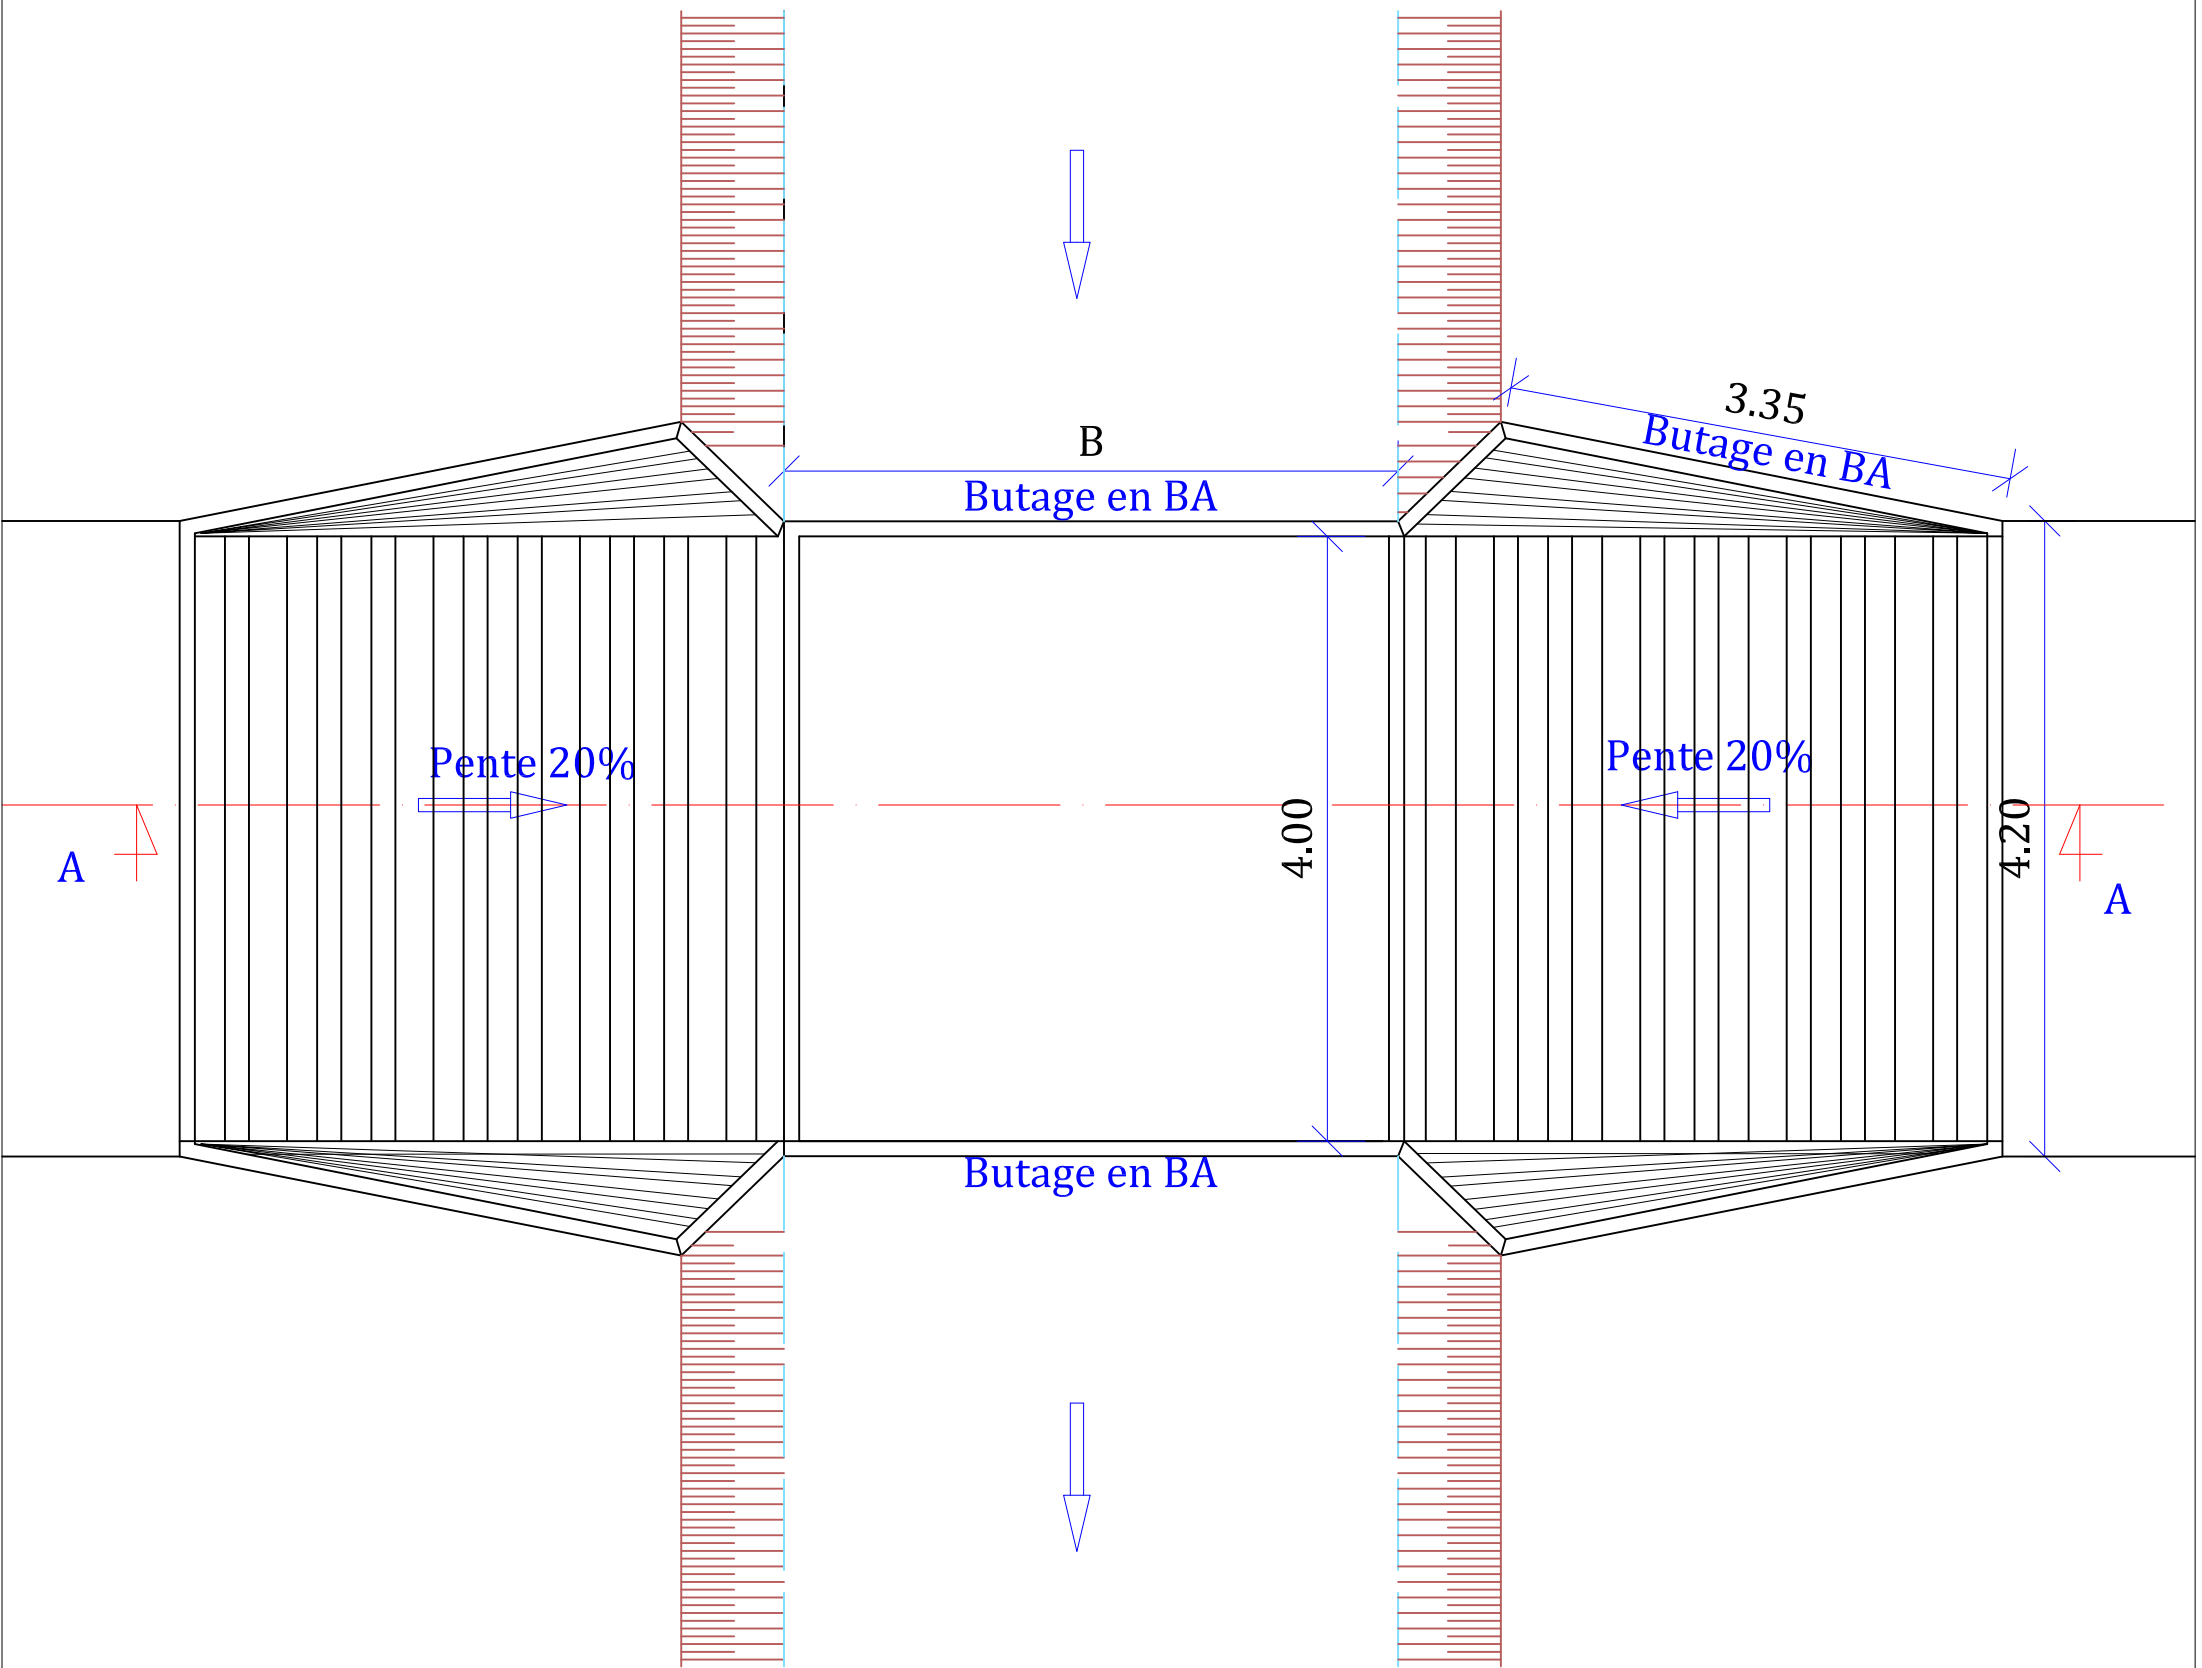

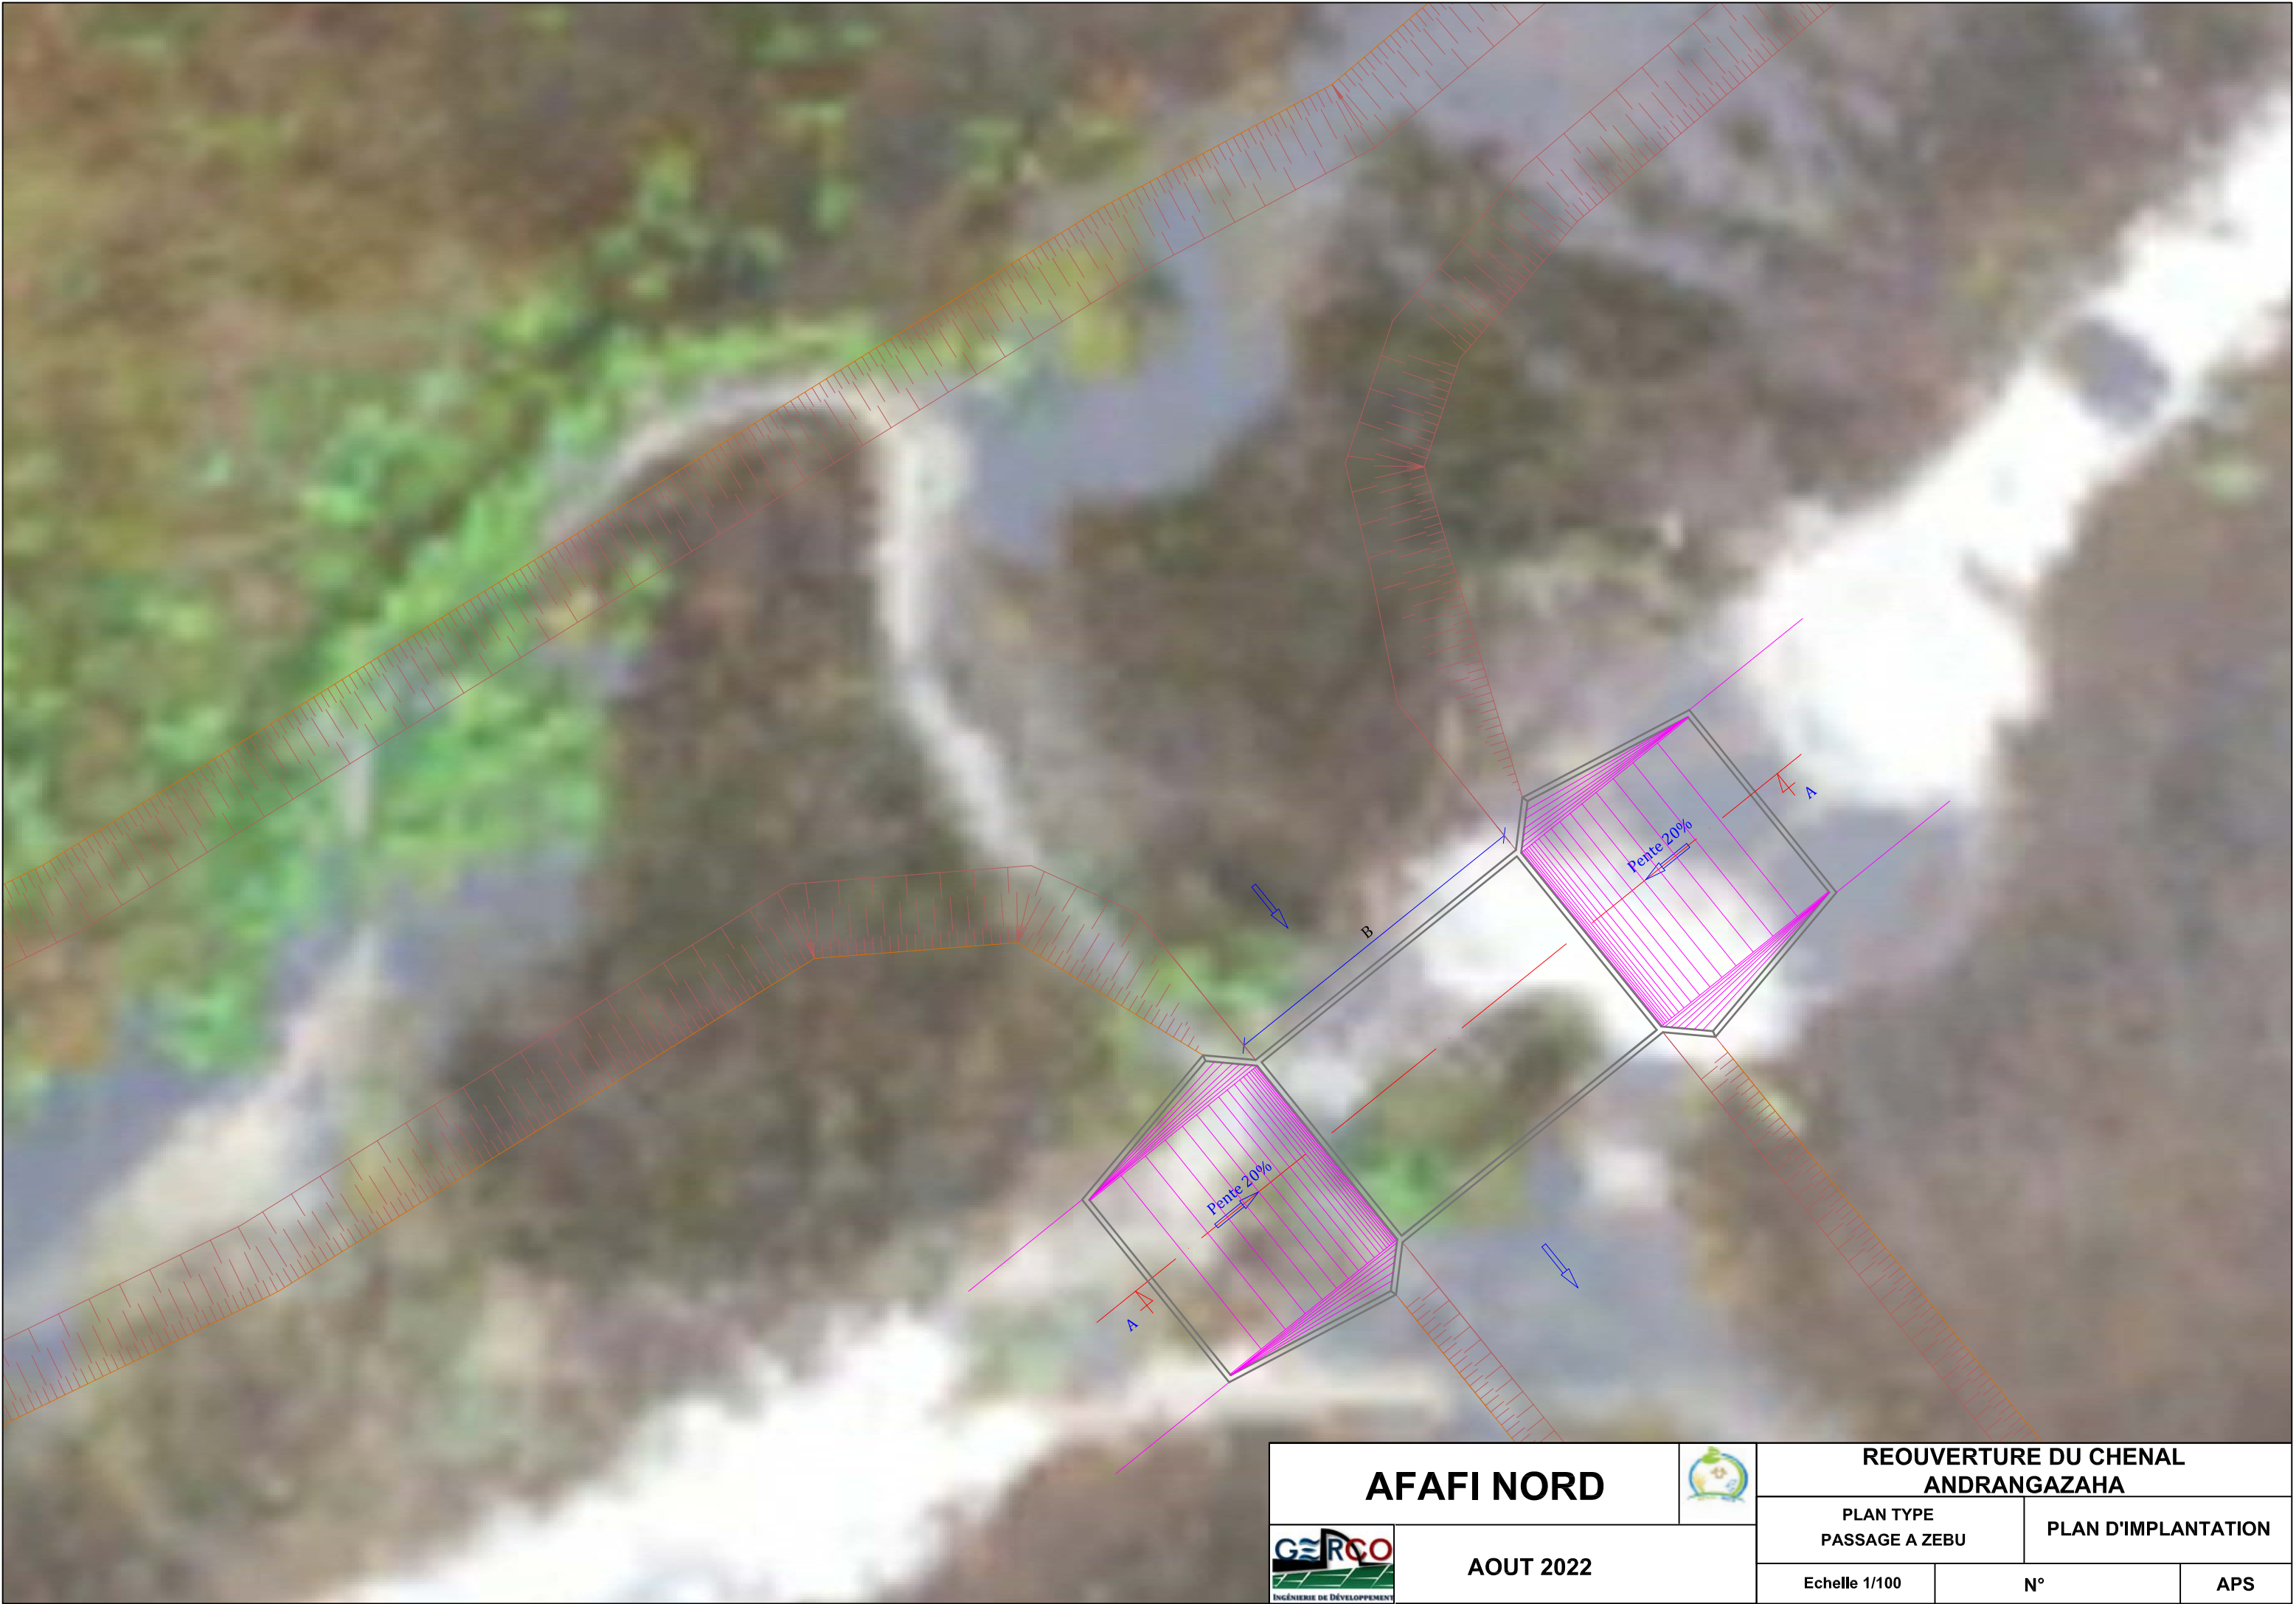

AFAFI NORD		REOUVERTURE DU CHENAL ANDRANGAZAHA		
	AOUT 2022	PLAN TYPE PASSAGE A ZEBU		PLAN D'IMPLANTATION
		Echelle 1/100	N°	APS

COUPE LONGITUDINALE A-A

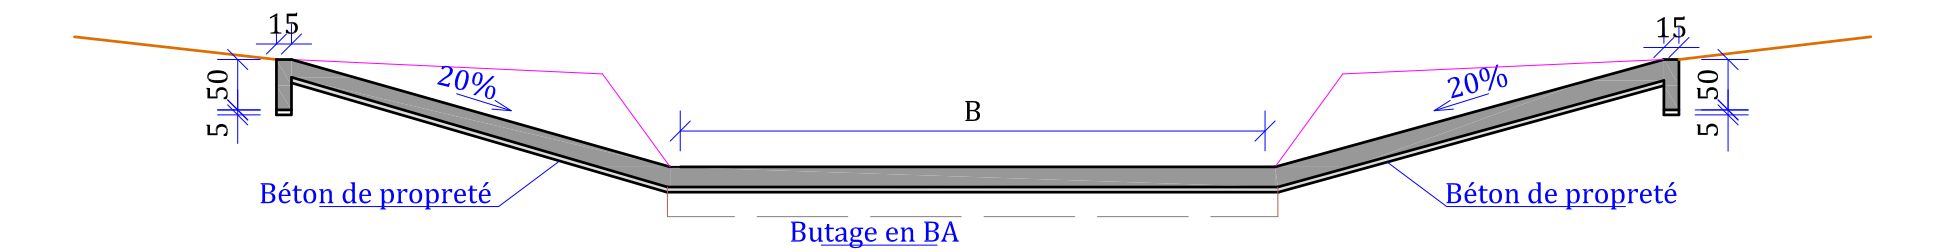

VUE EN PLAN

